




4ZKBB
 MANTEUFFELSTRASSE 5
 65197 WIESBADEN
 HAUS B | 186.2.6. | 2.OG LINKS


4-ZIMMER-WOHNUNG MIT BALKON

Grünes Wohnen auf 100,51 m² in zentraler Lage in Wiesbaden: Bad mit Wanne, Duschbad, Fußbodenheizung, Echtholzparkett, elektr. Rollläden, Video-Türsprechanlage, ressourcenschonende Wasser- und Raumerwärmung, Fahrradabstellräume, Tiefgaragenstellplatz und Quartiersspielplatz. Weitere Informationen finden Sie unter www.geno50.de/genovida

Wohnzimmer	23,70 m ²
Schlafzimmer	14,87 m ²
Kinderzimmer 1	11,43 m ²
Kinderzimmer 2	11,61 m ²
Küche	7,37 m ²
Bad (Wanne)	6,83 m ²
Bad (Dusche)	3,51 m ²
Flur	12,81 m ²
Abstellraum	3,13 m ²
Balkon (West) (15,89 m ² x 1/3)	5,25 m ²
Gesamtmietfläche	100,51 m²
Keller	4,90 m ²

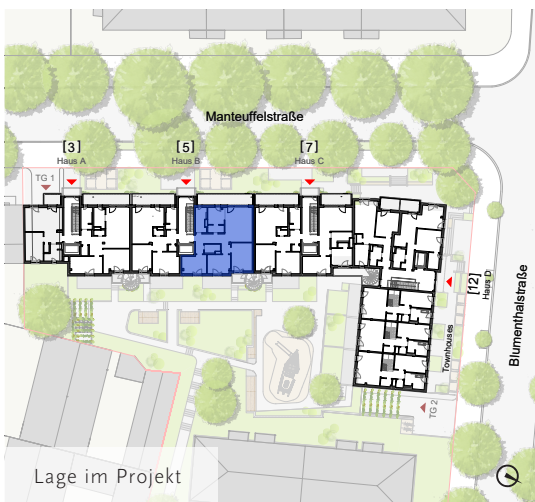

Lage im Projekt

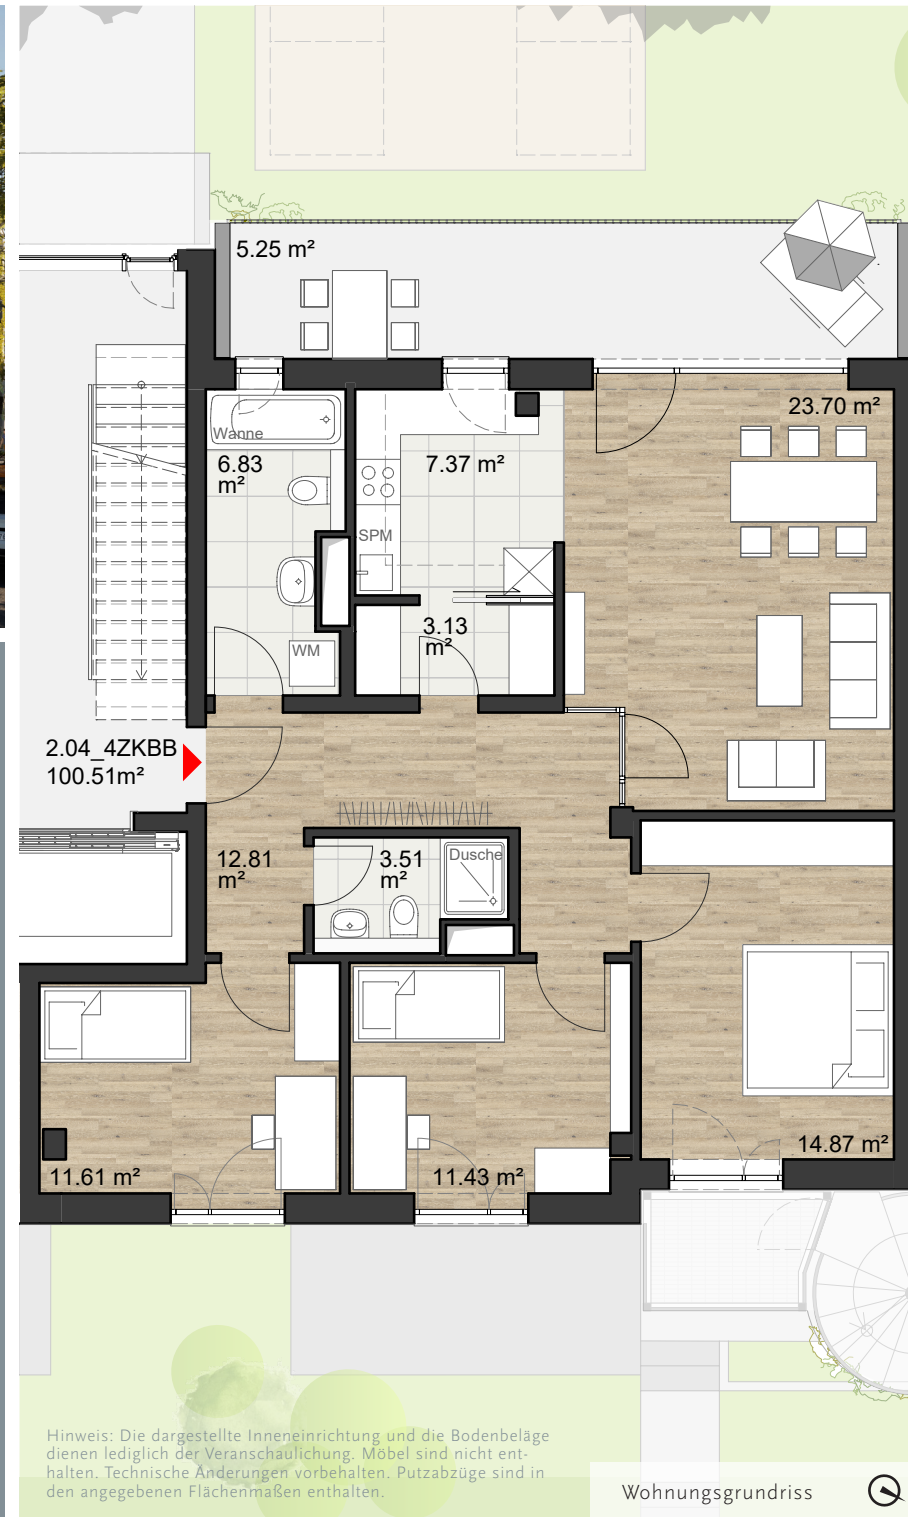

2.04_4ZKBB
 100.51m²

Hinweis: Die dargestellte Inneneinrichtung und die Bodenbeläge dienen lediglich der Veranschaulichung. Möbel sind nicht enthalten. Technische Änderungen vorbehalten. Putzabzüge sind in den angegebenen Flächenmaßen enthalten.

Wohnungsgrundriss