




2ZKB
MANTEUFFELSTRASSE 7
65197 WIESBADEN
HAUS C | 186.3.12. | 5.OG LINKS


2-ZIMMER-WOHNUNG MIT BALKON

Grünes Wohnen auf 47,53 m² in zentraler Lage in Wiesbaden: Bad mit bodengleicher Dusche, offene Wohnküche, Fußbodenheizung, Echtholzparkett, elektr. Rollläden, Video-Türsprechanlage, ressourcenschonende Wasser- und Raumerwärmung, Fahrradabstellräume, Tiefgaragenstellplatz u. Quartiersspielplatz. Weitere Informationen finden Sie unter www.genoso.de/genovida

Wohnküche	21,06 m ²
Schlafzimmer	15,16 m ²
Bad (Dusche)	4,68 m ²
Flur	4,30 m ²
Abstellraum	1,10 m ²
Balkon (West) (4,92 m ² x 1/4)	1,23 m ²
Gesamtmietfläche	47,53 m²
Keller	4,99 m ²

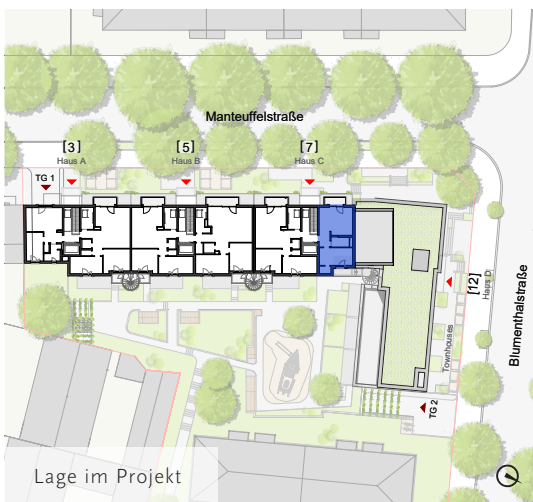

Lage im Projekt

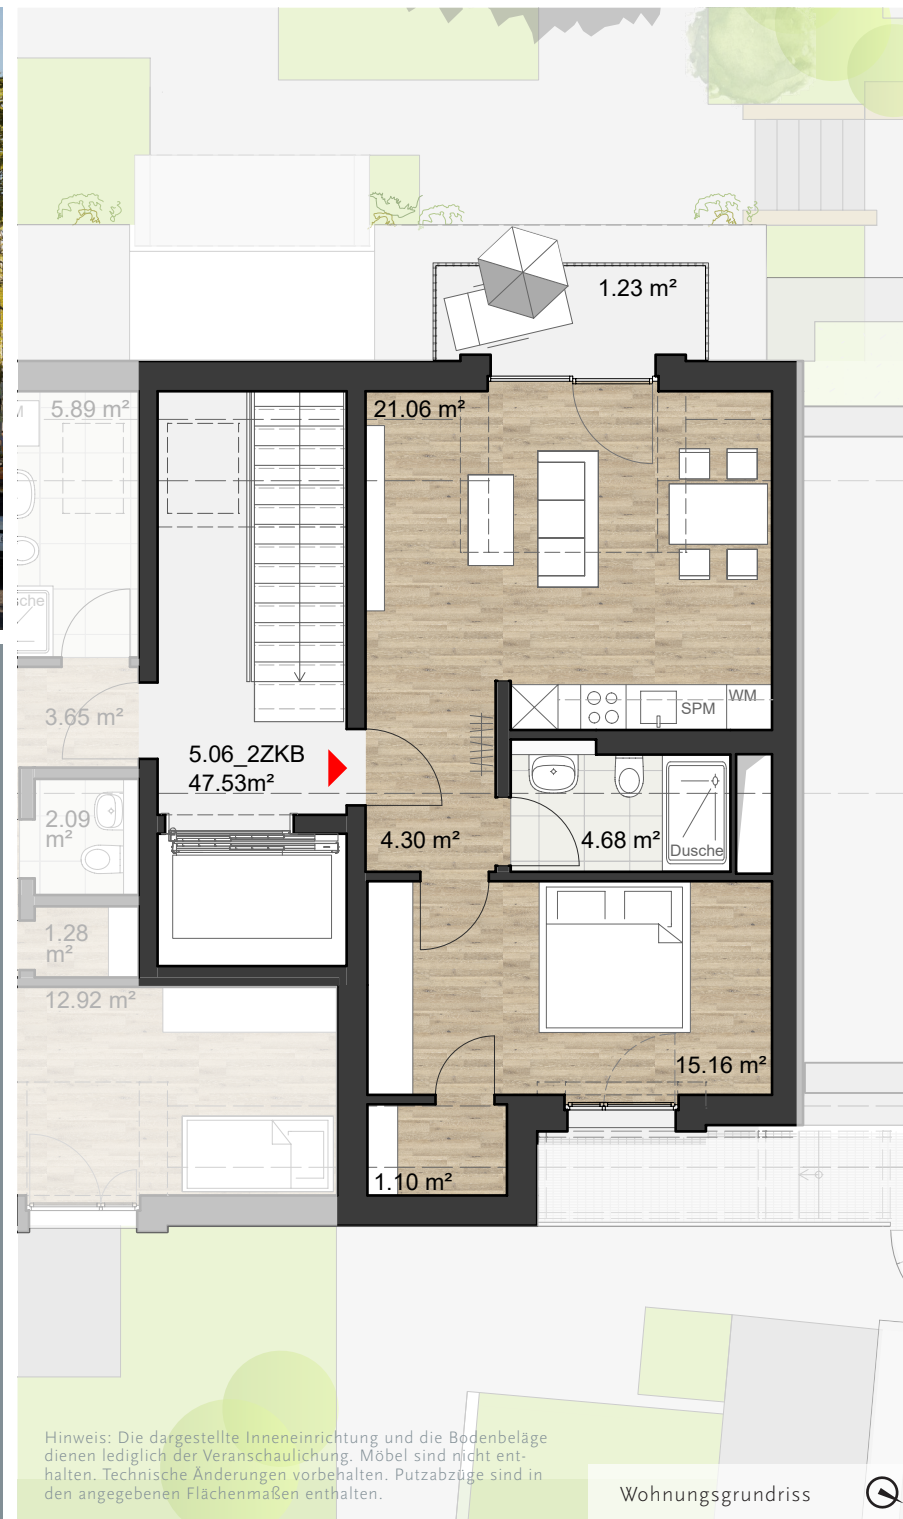

Hinweis: Die dargestellte Inneneinrichtung und die Bodenbeläge dienen lediglich der Veranschaulichung. Möbel sind nicht enthalten. Technische Änderungen vorbehalten. Putzabzüge sind in den angegebenen Flächenmaßen enthalten.

Wohnungsgrundriss