



2ZKBB
MANTEUFFELSTRASSE 7
65197 WIESBADEN
HAUS C | 186.3.4. | 1.OG LINKS


2-ZIMMER-WOHNUMG MIT BALKON

Grünes Wohnen auf 53,71 m² in zentraler Lage in Wiesbaden: Bad mit bodengleicher Dusche, offene Wohnküche, Fußbodenheizung, Echtholzparkett, elektr. Rollläden, Video-Türsprechanlage, ressourcenschonende Wasser- und Raumerwärmung, Fahrradabstellräume, Tiefgaragenstellplatz u. Quartiersspielplatz. Weitere Informationen finden Sie unter www.geno50.de/genovida

Wohnküche	26,41 m ²
Schlafzimmer	13,19 m ²
Bad (Dusche)	5,33 m ²
Flur	5,93 m ²
Balkon (West) (8,62 m ² x 1/3)	2,85 m ²
Gesamtmietfläche	53,71 m²
Keller	5,07 m ²



Lage im Projekt

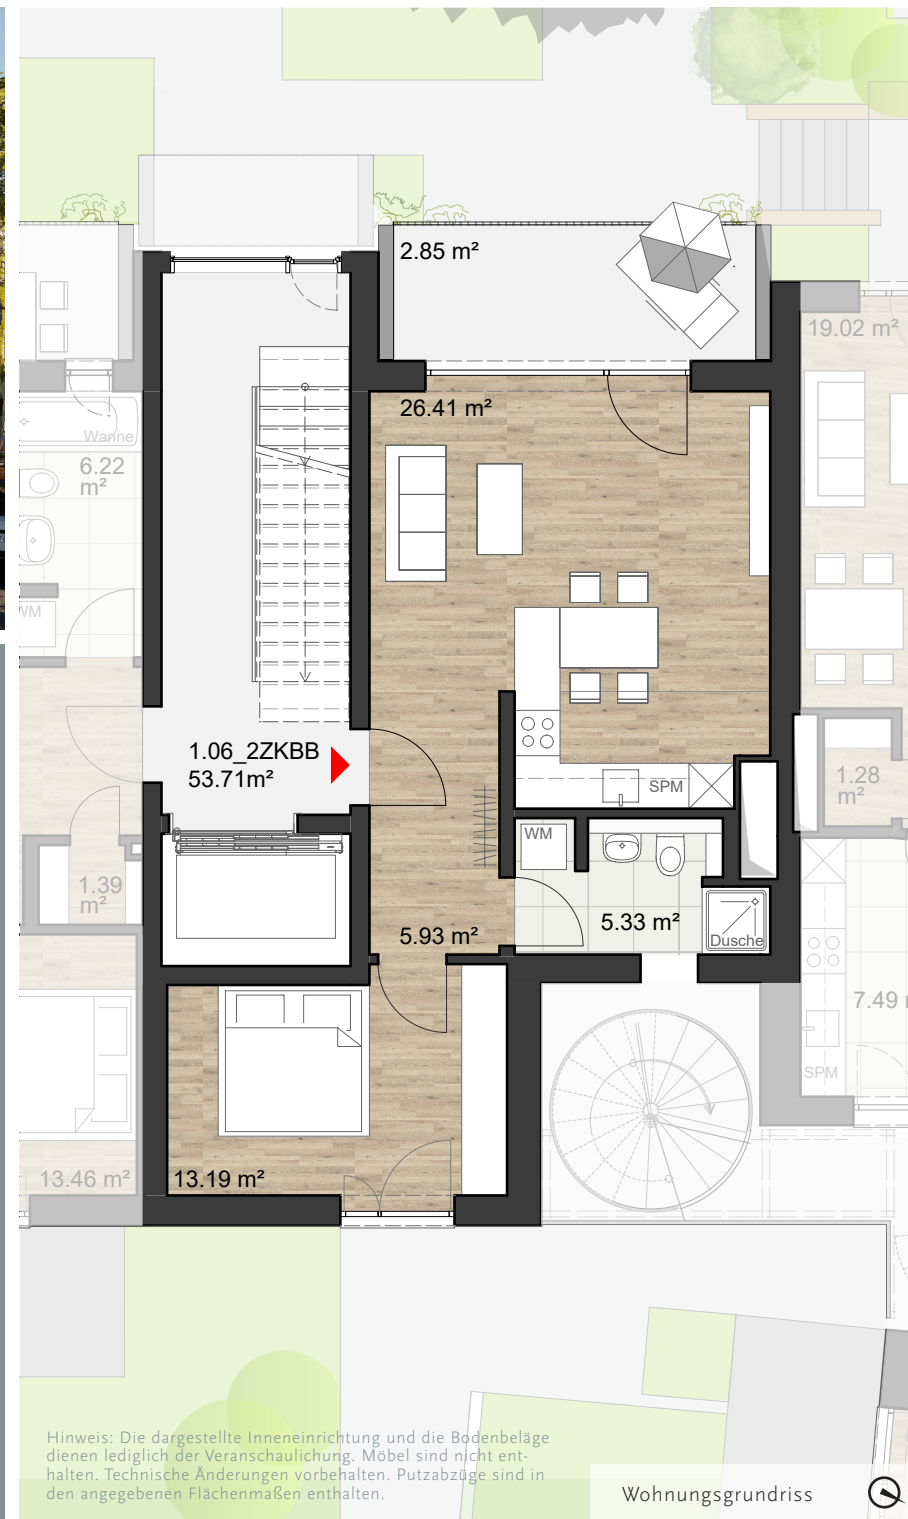

Hinweis: Die dargestellte Inneneinrichtung und die Bodenbeläge dienen lediglich der Veranschaulichung. Möbel sind nicht enthalten. Technische Änderungen vorbehalten. Putzabzüge sind in den angegebenen Flächenmaßen enthalten.

Wohnungsgrundriss