




3ZKBB
 MANTEUFFELSTRASSE 7
 65197 WIESBADEN
 HAUS C | 186.3.7. | 3.OG RECHTS


3-ZIMMER-WOHNUMG MIT BALKON

Grünes Wohnen auf 74,15 m² in zentraler Lage in Wiesbaden: Bad mit Wanne, Fußbodenheizung, Echtholzparkett, elektr. Rollläden, Video-Türsprechanlage, ressourcenschonende Wasser- und Raumerwärmung, Fahrradabstellräume, Tiefgaragenstellplatz und Quartiersspielplatz. Weitere Informationen finden Sie unter www.geno50.de/genovida

Wohnzimmer	19,44 m ²
Schlafzimmer	13,47 m ²
Kinderzimmer	13,23 m ²
Küche	5,53 m ²
Bad (Wanne)	6,22 m ²
WC	1,49 m ²
Flur	9,25 m ²
Abstellraum	1,39 m ²
Balkon (West) (12,52 m ² x 1/3)	4,13 m ²
Gesamtmietfläche	74,15 m²
Keller	4,77 m ²

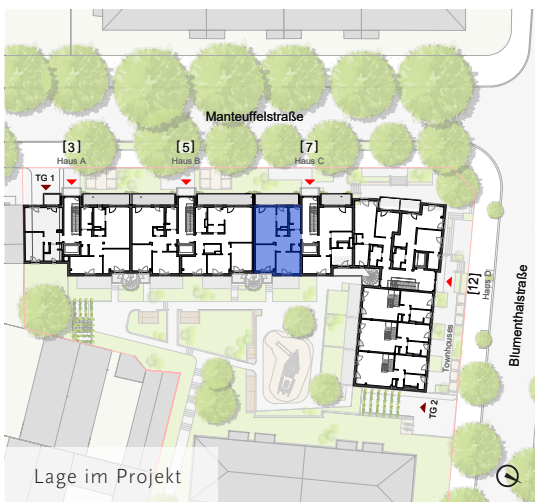

Lage im Projekt

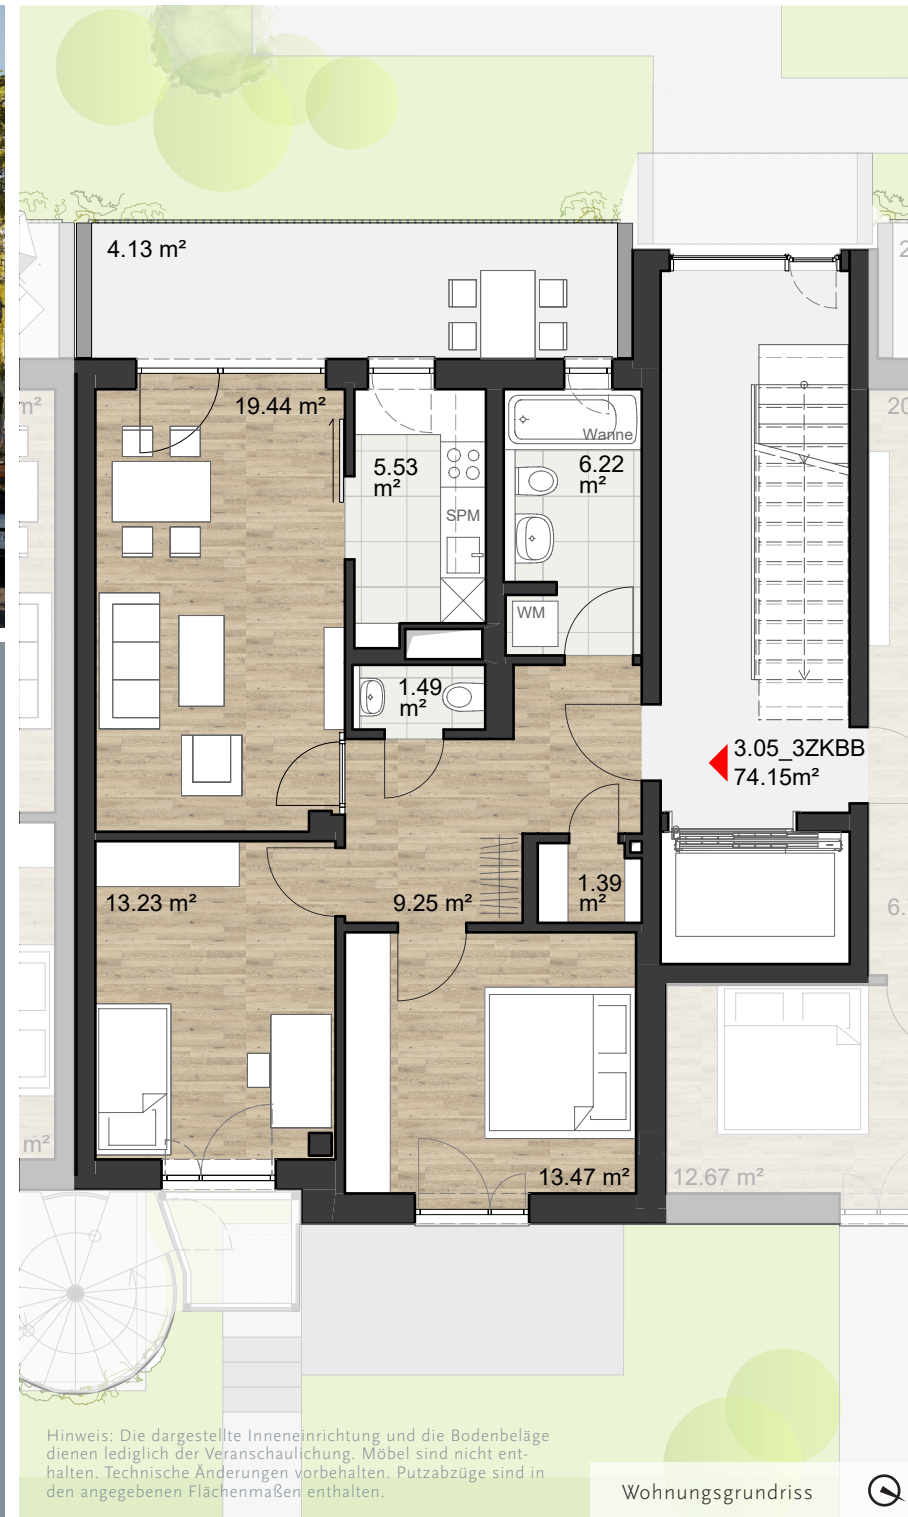

Hinweis: Die dargestellte Inneneinrichtung und die Bodenbeläge dienen lediglich der Veranschaulichung. Möbel sind nicht enthalten. Technische Änderungen vorbehalten. Putzabzüge sind in den angegebenen Flächenmaßen enthalten.

Wohnungsgrundriss

