



2ZKBB
MANTEUFFELSTRASSE 7
65197 WIESBADEN
HAUS C | 186.3.8. | 3.OG LINKS


2-ZIMMER-WOHNUMG MIT BALKON

Grünes Wohnen auf 59,10 m² in zentraler Lage in Wiesbaden: Bad mit bodengleicher Dusche, Fußbodenheizung, Echtholzparkett, elektr. Rollläden, Video-Türsprechanlage, ressourcenschonende Wasser- und Raumerwärmung, Fahrradabstellräume, Tiefgaragenstellplatz und Quartiersspielplatz. Weitere Informationen finden Sie unter www.geno50.de/genovida

Wohnzimmer	20,71 m ²
Schlafzimmer	12,67 m ²
Küche	8,94 m ²
Bad (Dusche)	5,95 m ²
Flur	6,71 m ²
Abstellraum	1,27 m ²
Balkon (West) (8,62 m ² x 1/3)	2,85 m ²
Gesamtmietfläche	59,10 m²
Keller	4,87 m ²



Lage im Projekt

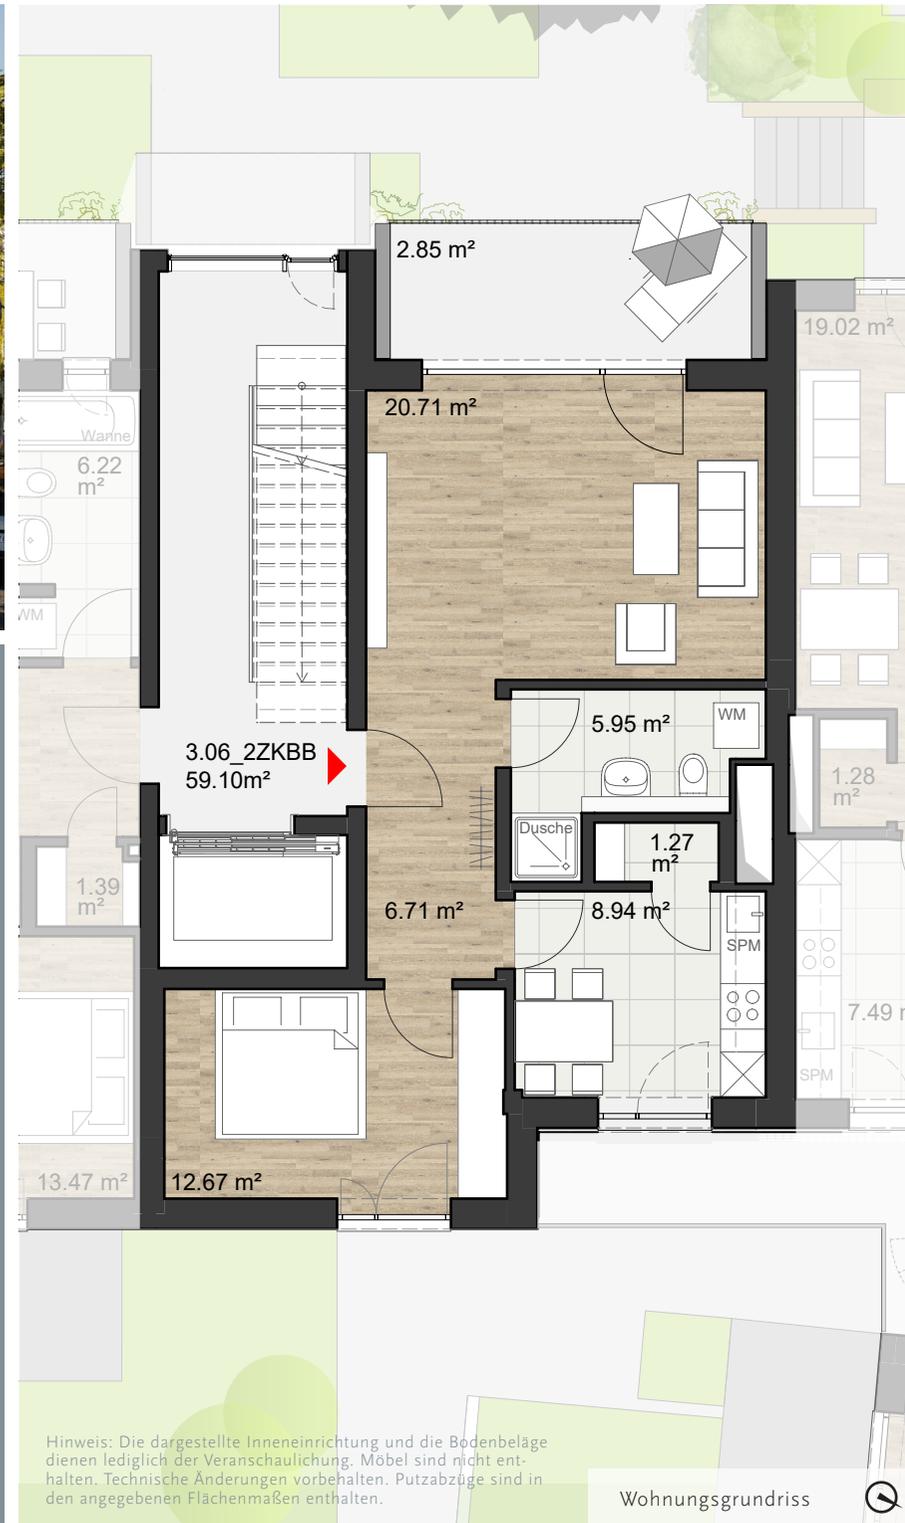

Hinweis: Die dargestellte Inneneinrichtung und die Bodenbeläge dienen lediglich der Veranschaulichung. Möbel sind nicht enthalten. Technische Änderungen vorbehalten. Putzabzüge sind in den angegebenen Flächenmaßen enthalten.

Wohnungsgrundriss